


AF
Kl. 6

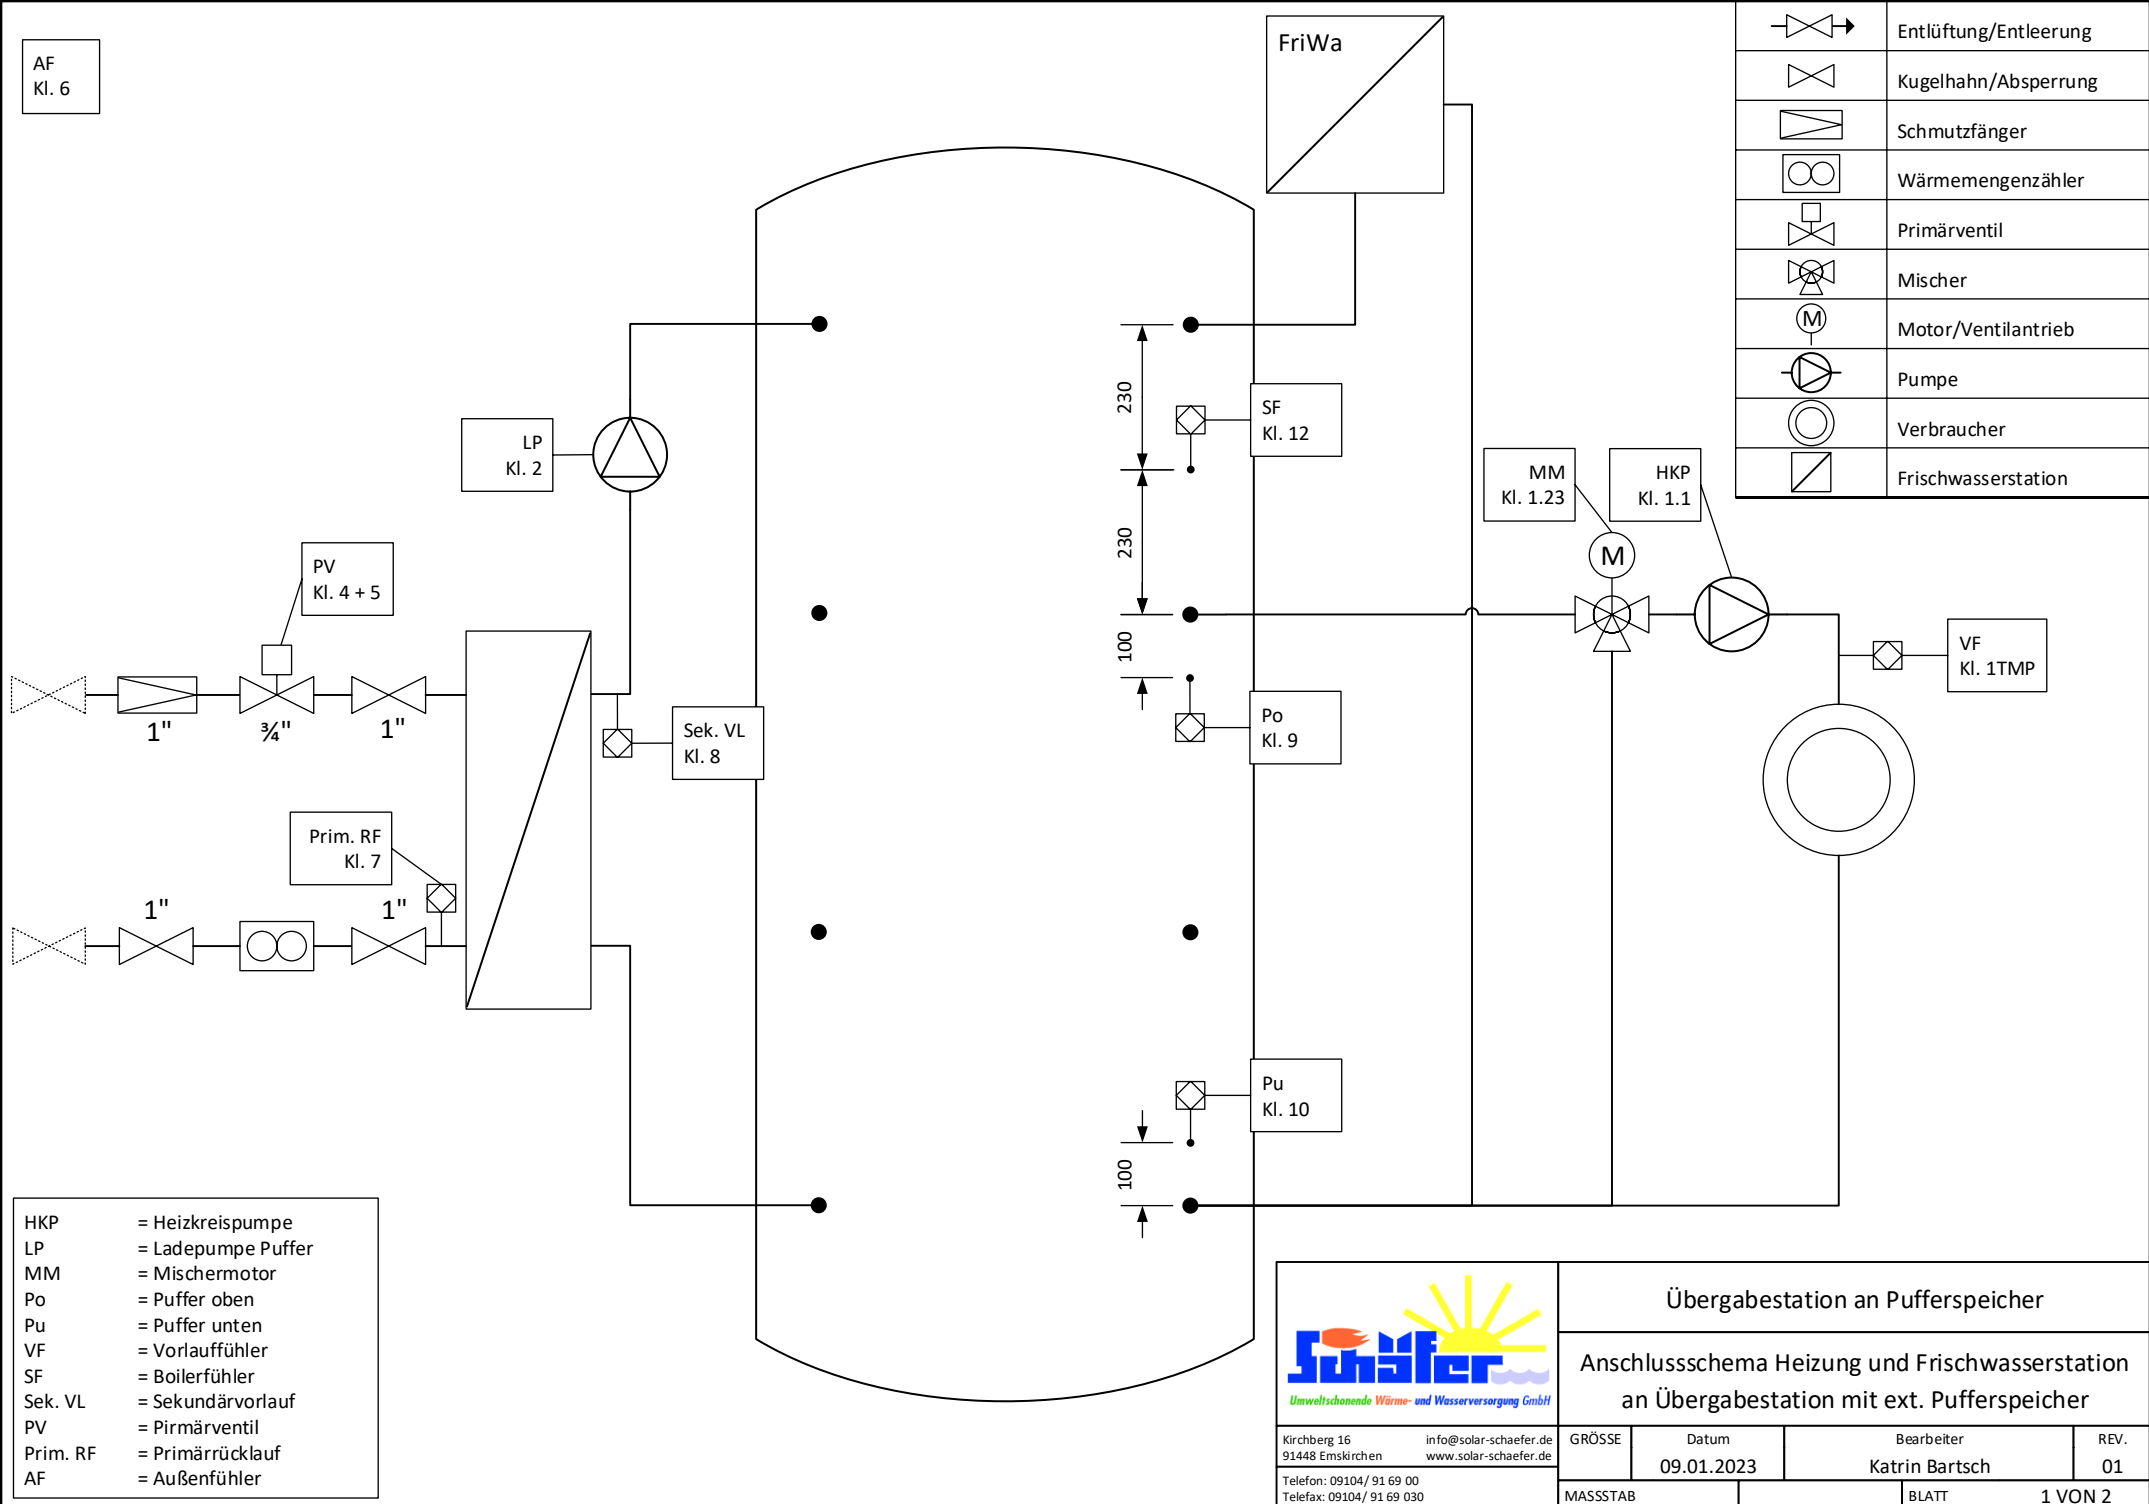


- HKP = Heizkreispumpe
- LP = Ladepumpe Puffer
- MM = Mischermotor
- Po = Puffer oben
- Pu = Puffer unten
- VF = Vorlauffühler
- SF = Boilerfühler
- Sek. VL = Sekundärvorlauf
- PV = Primärventil
- Prim. RF = Primärrücklauf
- AF = Außenfühler

Kirchberg 16 info@solar-schaefer.de
91448 Emskirchen www.solar-schaefer.de
Telefon: 09104/ 91 69 00
Telefax: 09104/ 91 69 030

Übergabestation an Pufferspeicher			
Anschlusschema Heizung und Frischwasserstation an Übergabestation mit ext. Pufferspeicher			
GRÖSSE	Datum	Bearbeiter	REV.
	09.01.2023	Katrin Bartsch	01
MASSTAB		BLATT	
		1 VON 2	

AF
Kl. 6

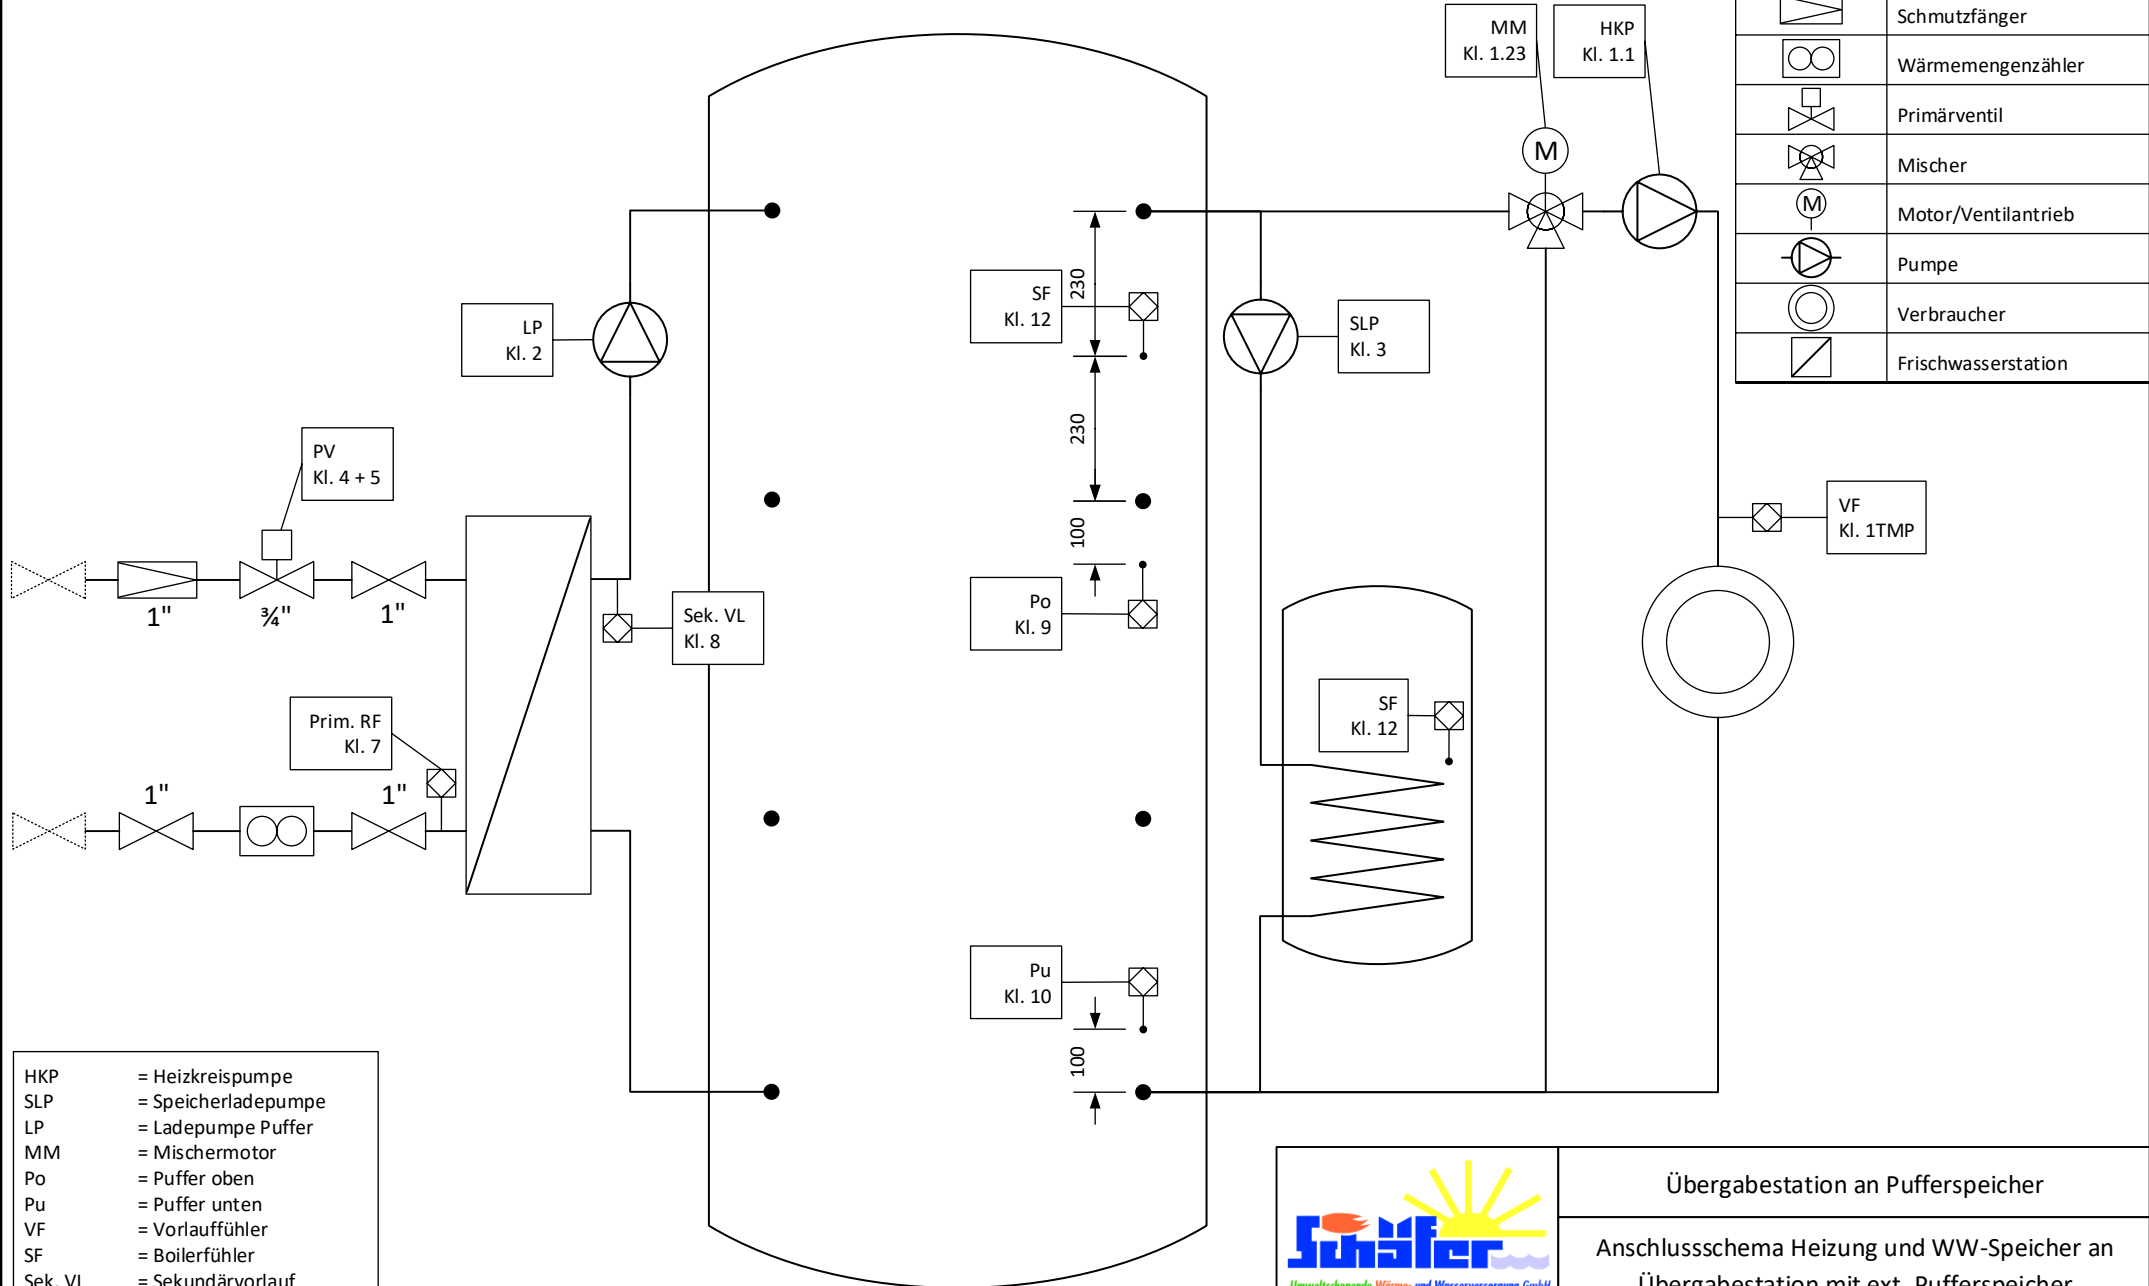

	Entlüftung/Entleerung
	Kugelhahn/Absperrung
	Schmutzfänger
	Wärmemengenzähler
	Primärventil
	Mischer
	Motor/Ventilantrieb
	Pumpe
	Verbraucher
	Frischwasserstation

- HKP = Heizkreispumpe
- SLP = Speicherladepumpe
- LP = Ladepumpe Puffer
- MM = Mischermotor
- Po = Puffer oben
- Pu = Puffer unten
- VF = Vorlauffühler
- SF = Boilerfühler
- Sek. VL = Sekundärvorlauf
- PV = Primärventil
- Prim. RF = Primärücklauf
- AF = Außenfühler



Kirchberg 16 info@solar-schaefer.de
 91448 Emskirchen www.solar-schaefer.de
 Telefon: 09104/ 91 69 00
 Telefax: 09104/ 91 69 030

Übergabestation an Pufferspeicher			
Anschlusschema Heizung und WW-Speicher an Übergabestation mit ext. Pufferspeicher			
GRÖSSE	Datum	Bearbeiter	REV.
	09.01.2023	Katrin Bartsch	01
MASSTAB		BLATT	2 VON 2