


AF
Kl. 6

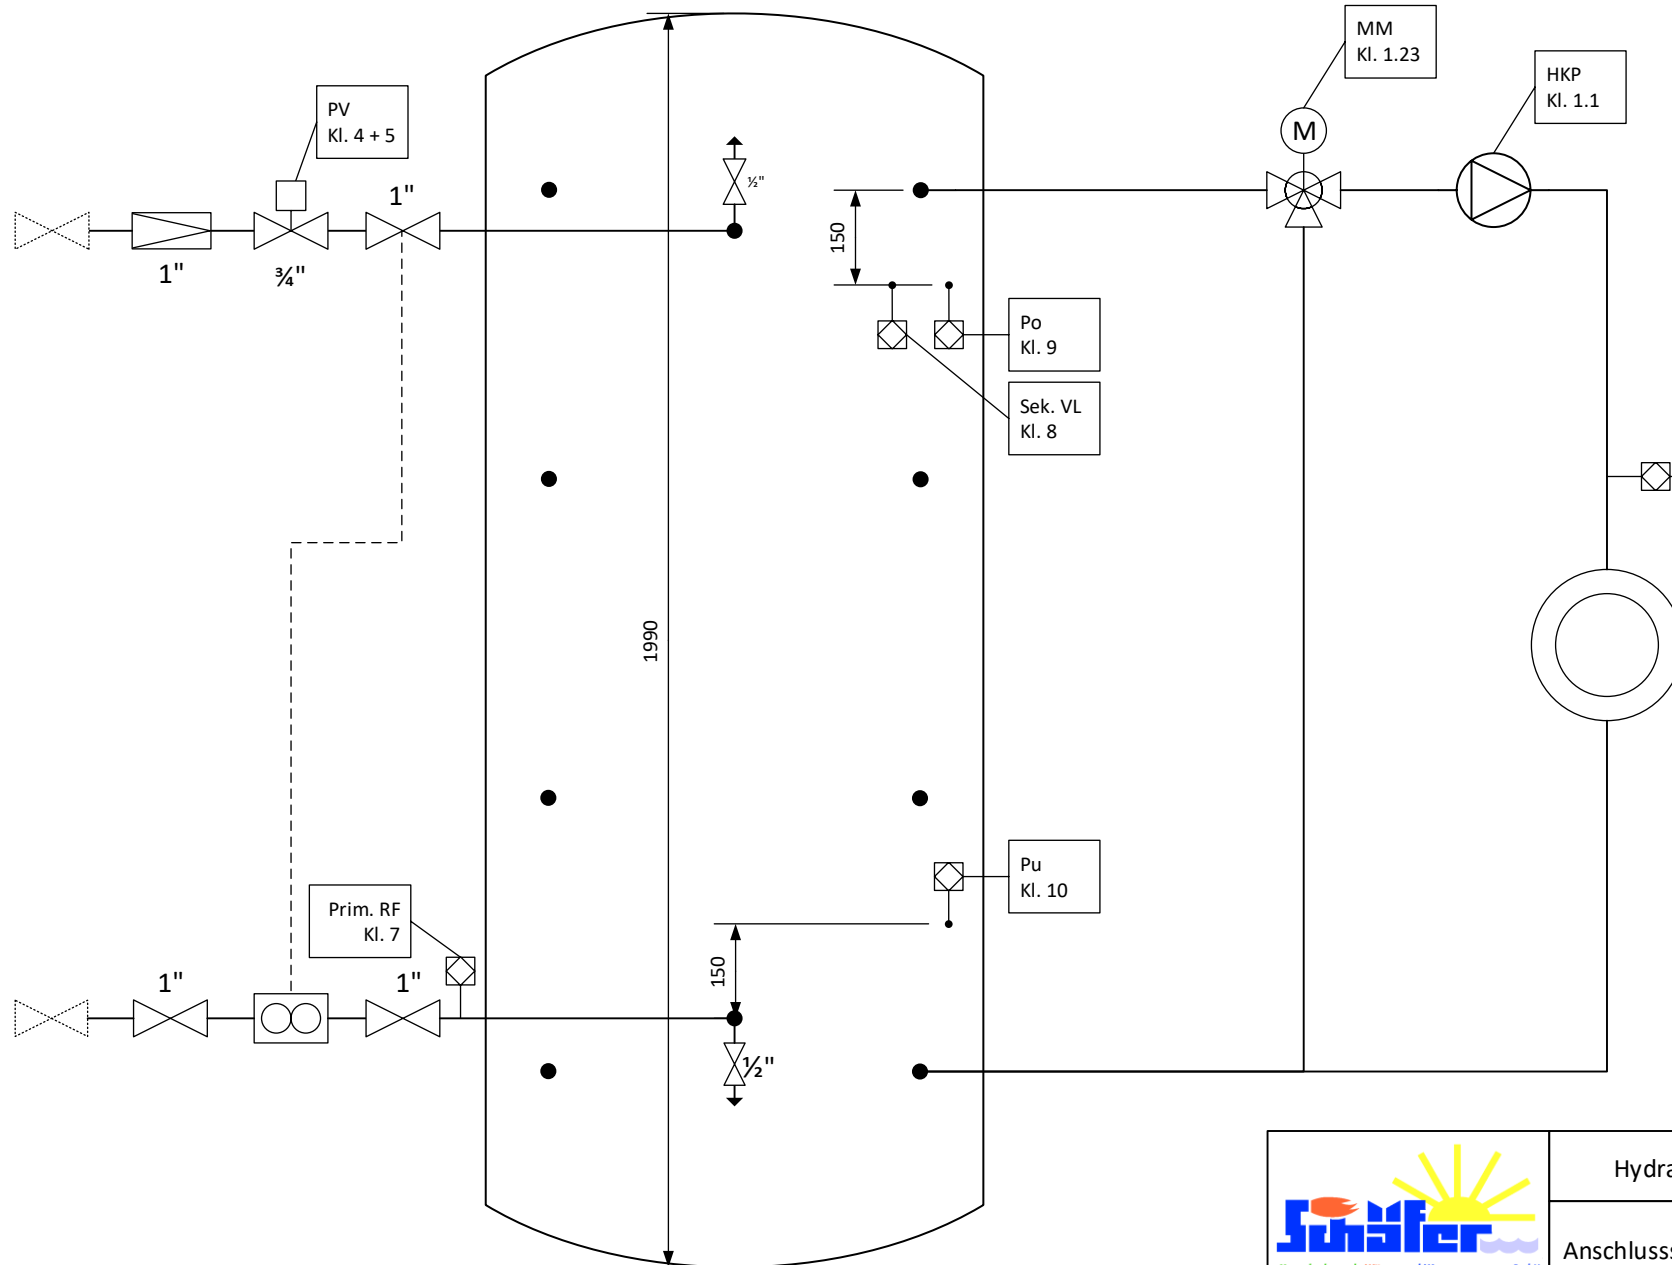


| | |
|--|-----------------------|
| | Entlüftung/Entleerung |
| | Kugelhahn/Absperrung |
| | Schmutzfänger |
| | Wärmemengenzähler |
| | Primärventil |
| | Mischer |
| | Motor/Ventilantrieb |
| | Pumpe |
| | Verbraucher |

| | |
|----------|-------------------|
| HKP | = Heizkreispumpe |
| MM | = Mischermotor |
| Po | = Puffer oben |
| Pu | = Puffer unten |
| VF | = Vorlauffühler |
| Sek. VL | = Sekundärvorlauf |
| PV | = Primärventil |
| Prim. RF | = Primärrücklauf |
| AF | = Außenfühler |



Kirchberg 16 info@solar-schaefer.de
 91448 Emskirchen www.solar-schaefer.de
 Telefon: 09104/ 91 69 00
 Telefax: 09104/ 91 69 030

| | | | |
|--|------------|----------------|---------|
| Hydraulikschema Pufferübergabestationen | | | |
| Anschlussschema Heizung an Pufferübergabestation | | | |
| GRÖSSE | Datum | Bearbeiter | REV. |
| | 24.11.2022 | Katrin Bartsch | 01 |
| MASSSTAB | | BLATT | 1 VON 3 |

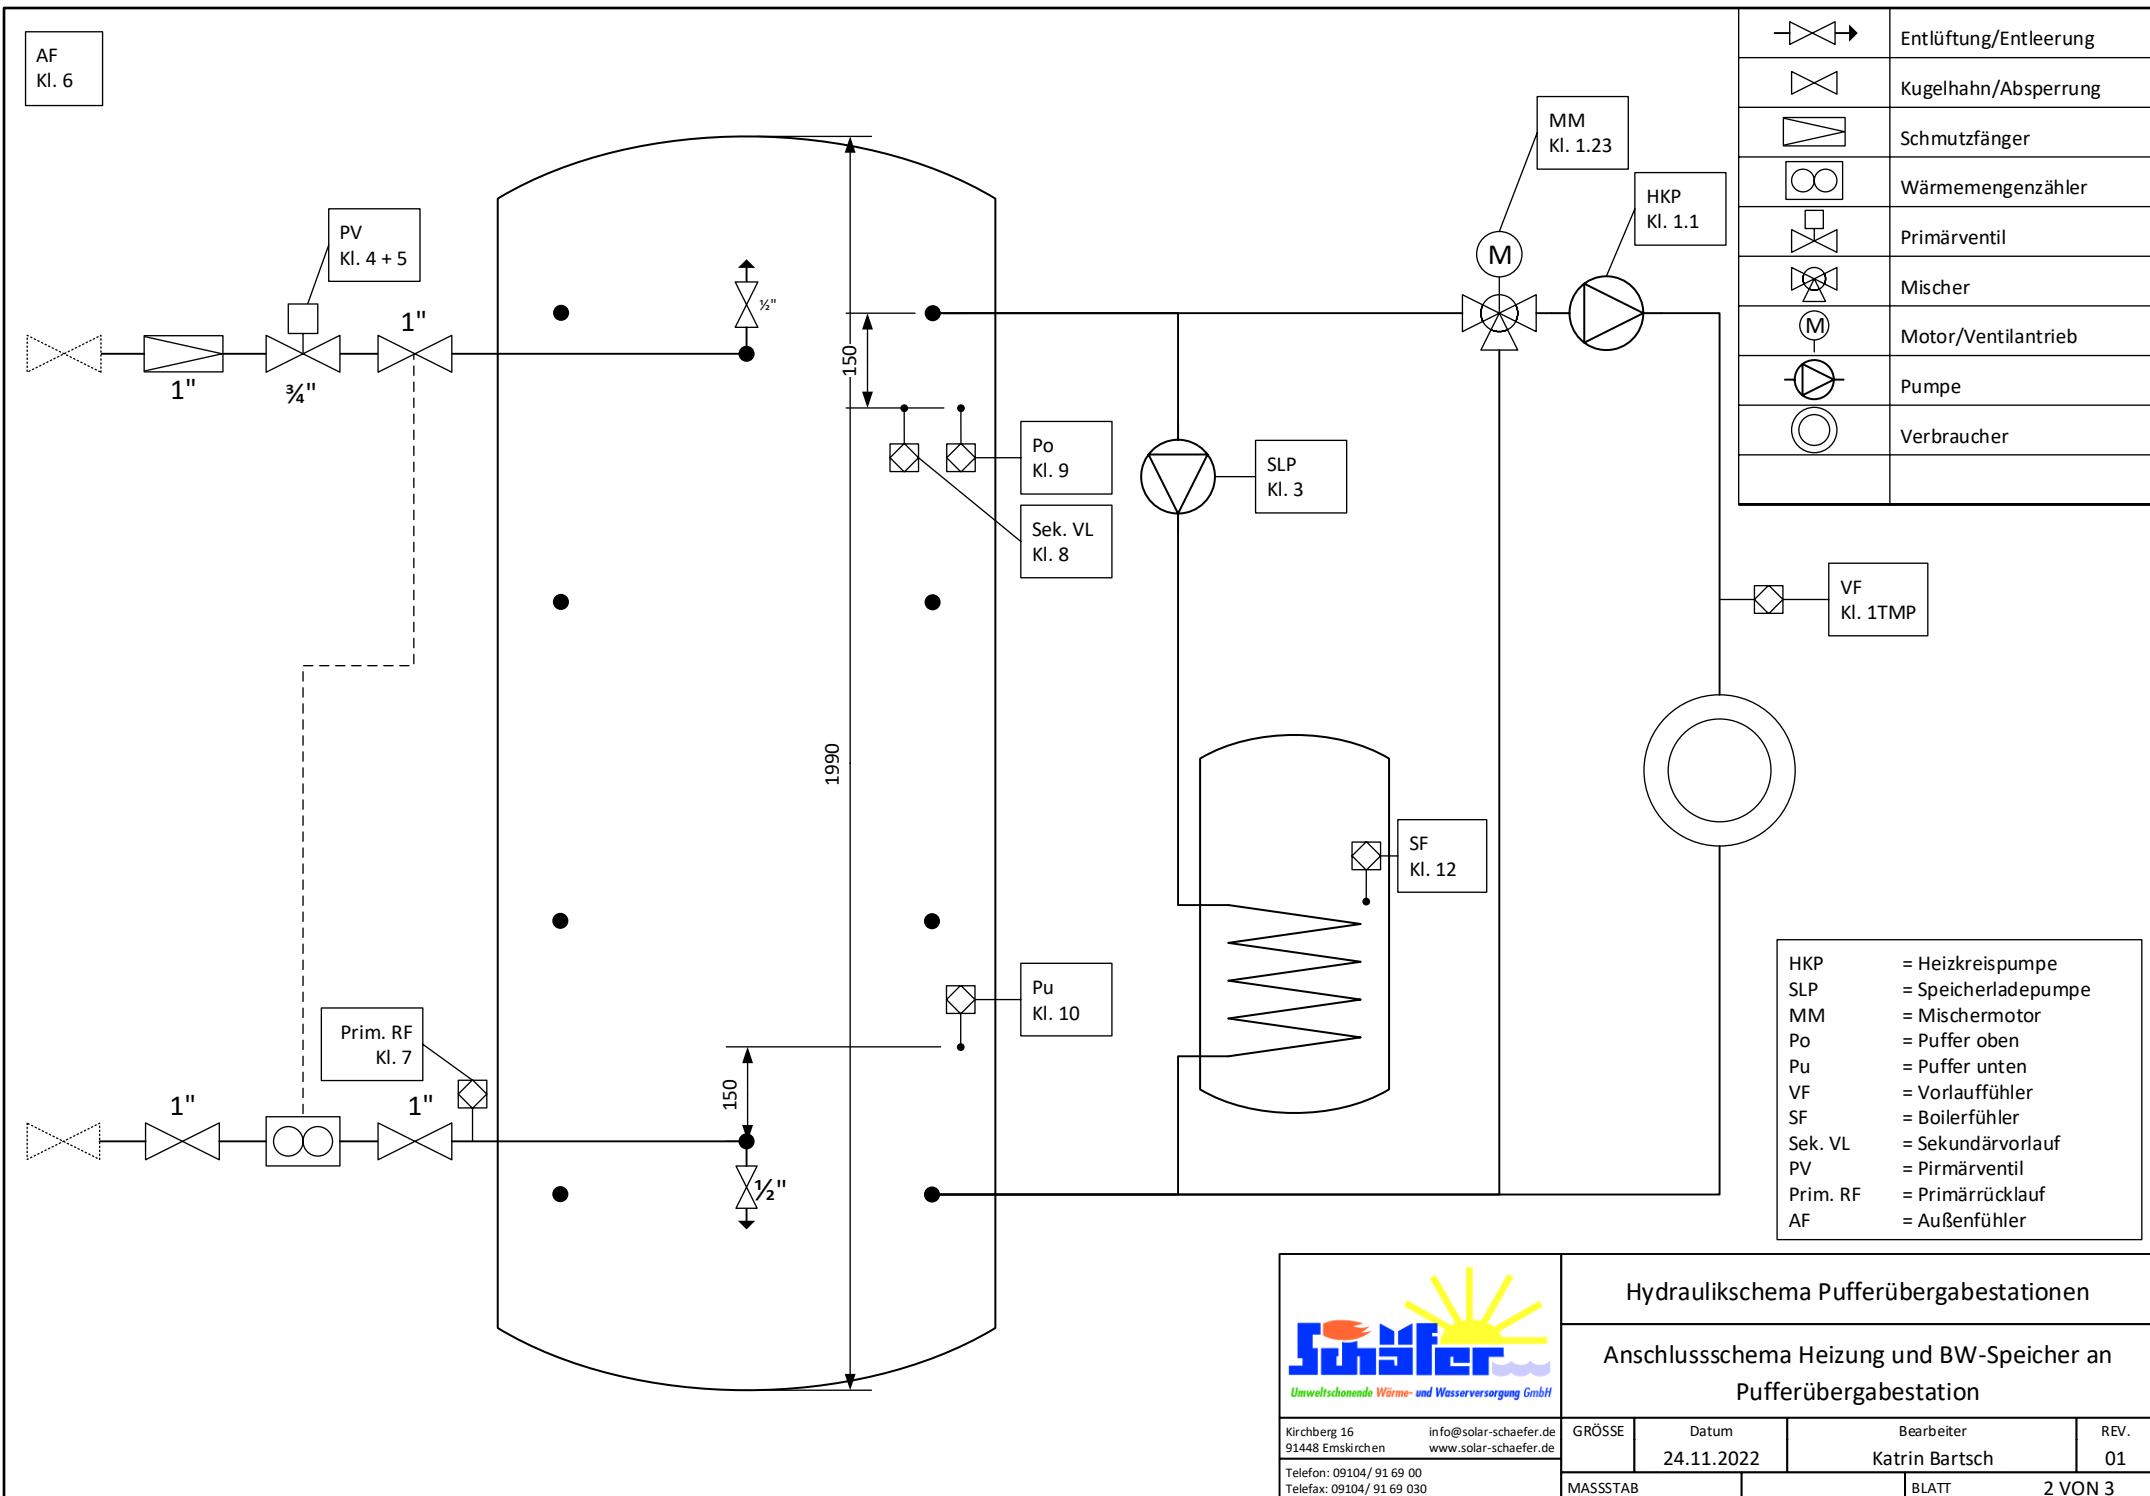

AF
Kl. 6

PV
Kl. 4 + 5

MM
Kl. 1.23

HKP
Kl. 1.1

Po
Kl. 9

SLP
Kl. 3

Sek. VL
Kl. 8

VF
Kl. 1TMP

Prim. RF
Kl. 7

Pu
Kl. 10

SF
Kl. 12

- HKP = Heizkreispumpe
- SLP = Speicherladepumpe
- MM = Mischermotor
- Po = Puffer oben
- Pu = Puffer unten
- VF = Vorlauffühler
- SF = Boilerfühler
- Sek. VL = Sekundärvorlauf
- PV = Primärventil
- Prim. RF = Primärrücklauf
- AF = Außenfühler

| | |
|--|-----------------------|
| | Entlüftung/Entleerung |
| | Kugelhahn/Absperrung |
| | Schmutzfänger |
| | Wärmemengenzähler |
| | Primärventil |
| | Mischer |
| | Motor/Ventilantrieb |
| | Pumpe |
| | Verbraucher |




Hydraulikschema Pufferübergabestationen

Anschlusschema Heizung und BW-Speicher an Pufferübergabestation

| | | | | | |
|---|---|--------|---------------------|------------------------------|------------|
| Kirchberg 16 91448 Emskirchen Telefon: 09104/ 91 69 00 Telefax: 09104/ 91 69 030 | info@solar-schaefer.de www.solar-schaefer.de | GRÖSSE | Datum 24.11.2022 | Bearbeiter Katrin Bartsch | REV. 01 |
| MASSTAB | | BLATT | | 2 VON 3 | |

AF
Kl. 6

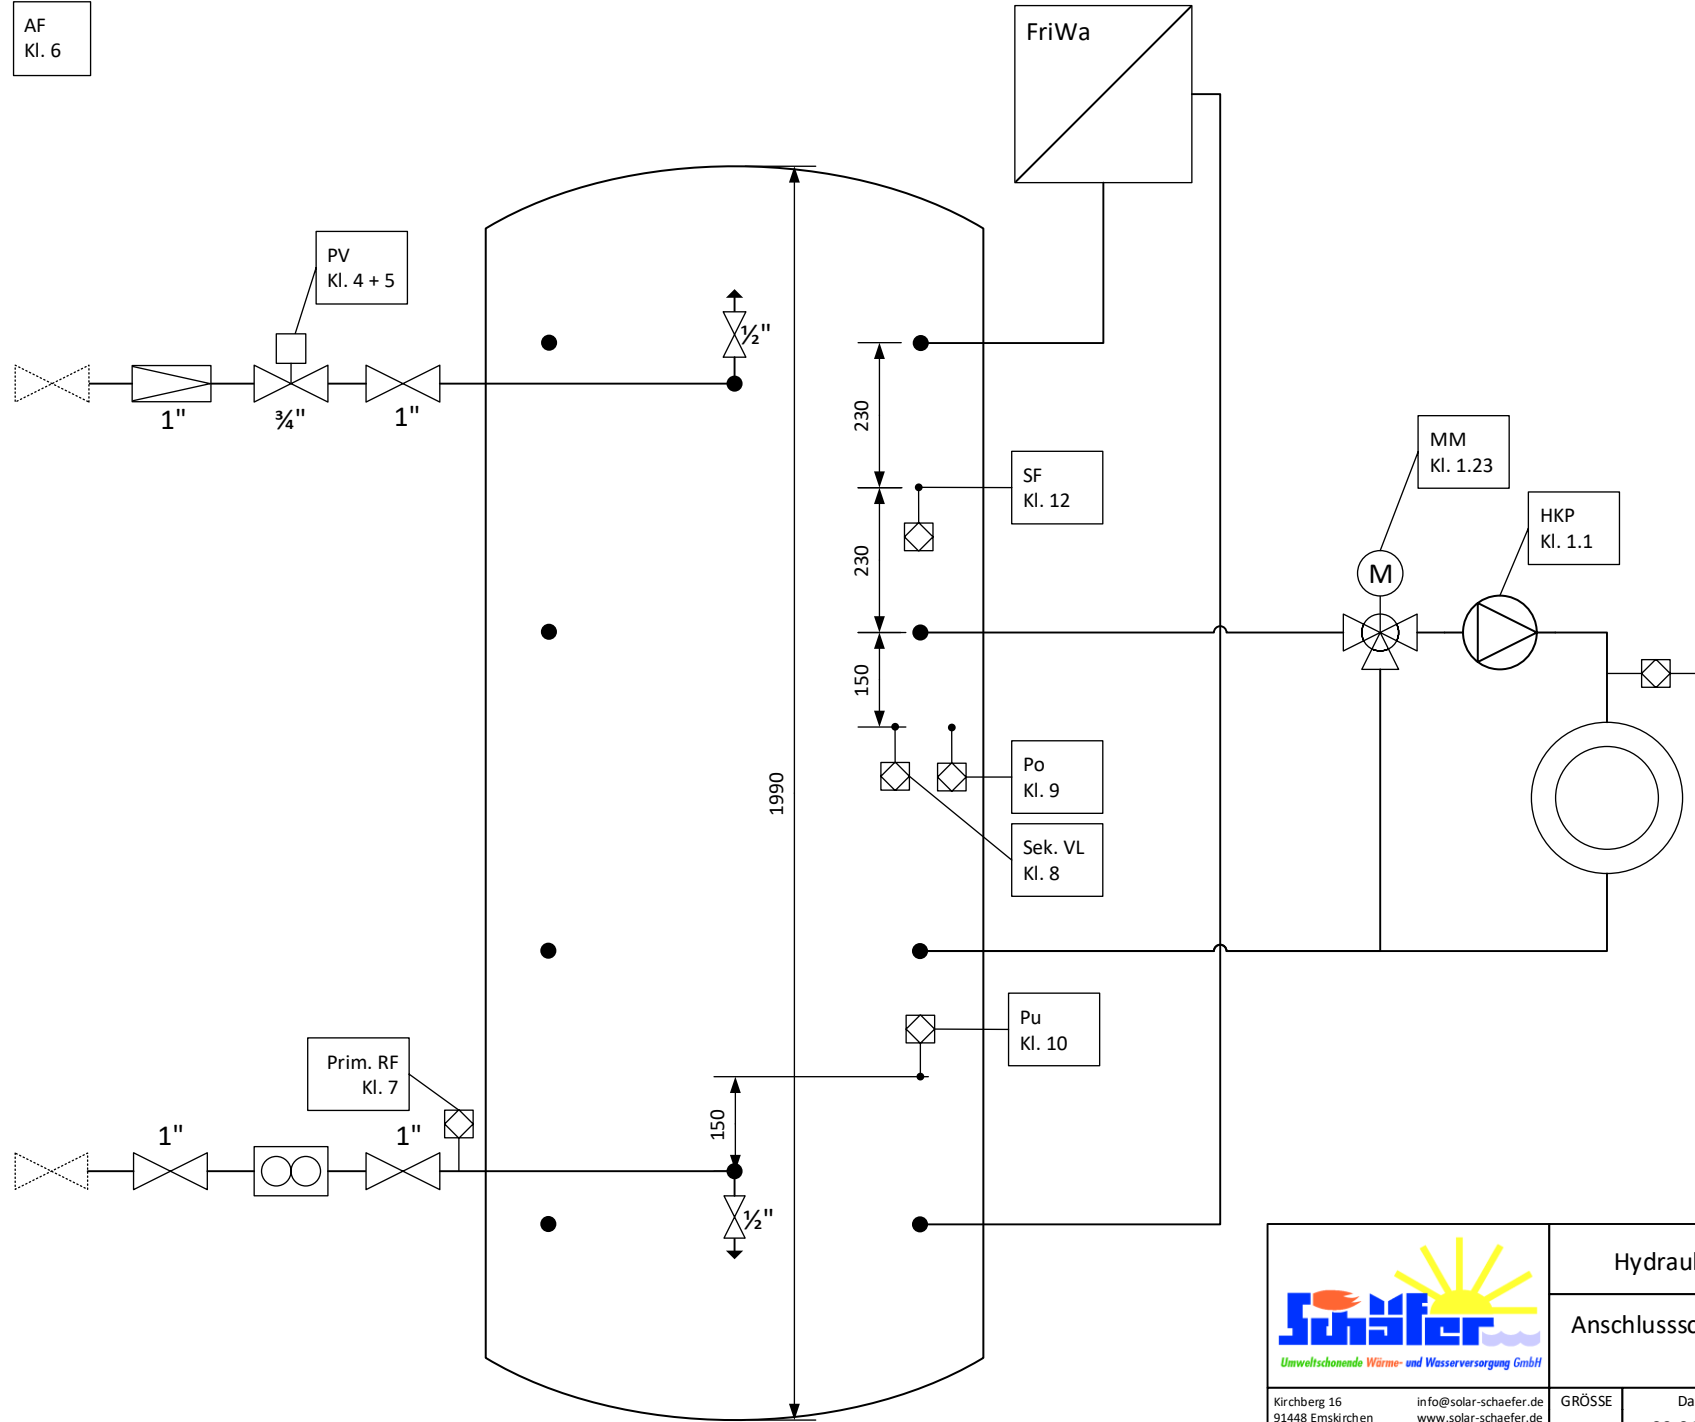

| | |
|--|-----------------------|
| | Entlüftung/Entleerung |
| | Kugelhahn/Absperrung |
| | Schmutzfänger |
| | Wärmemengenzähler |
| | Primärventil |
| | Mischer |
| | Motor/Ventilantrieb |
| | Pumpe |
| | Verbraucher |
| | Frischwasserstation |

| | |
|----------|-------------------|
| HKP | = Heizkreispumpe |
| MM | = Mischermotor |
| Po | = Puffer oben |
| Pu | = Puffer unten |
| VF | = Vorlauffühler |
| SF | = Boilerfühler |
| Sek. VL | = Sekundärvorlauf |
| PV | = Pirmärventil |
| Prim. RF | = Primärrücklauf |
| AF | = Außenfühler |



Kirchberg 16 info@solar-schaefer.de
 91448 Emskirchen www.solar-schaefer.de
 Telefon: 09104/ 91 69 00
 Telefax: 09104/ 91 69 030

| | | | |
|---|------------|----------------|---------|
| Hydraulikschema Pufferübergabestationen | | | |
| Anschlussschema Heizung und Frischwasserstation an Pufferübergabestation | | | |
| GRÖSSE | Datum | Bearbeiter | REV. |
| | 09.01.2023 | Katrin Bartsch | 01 |
| MASSSTAB | | BLATT | 3 VON 3 |